


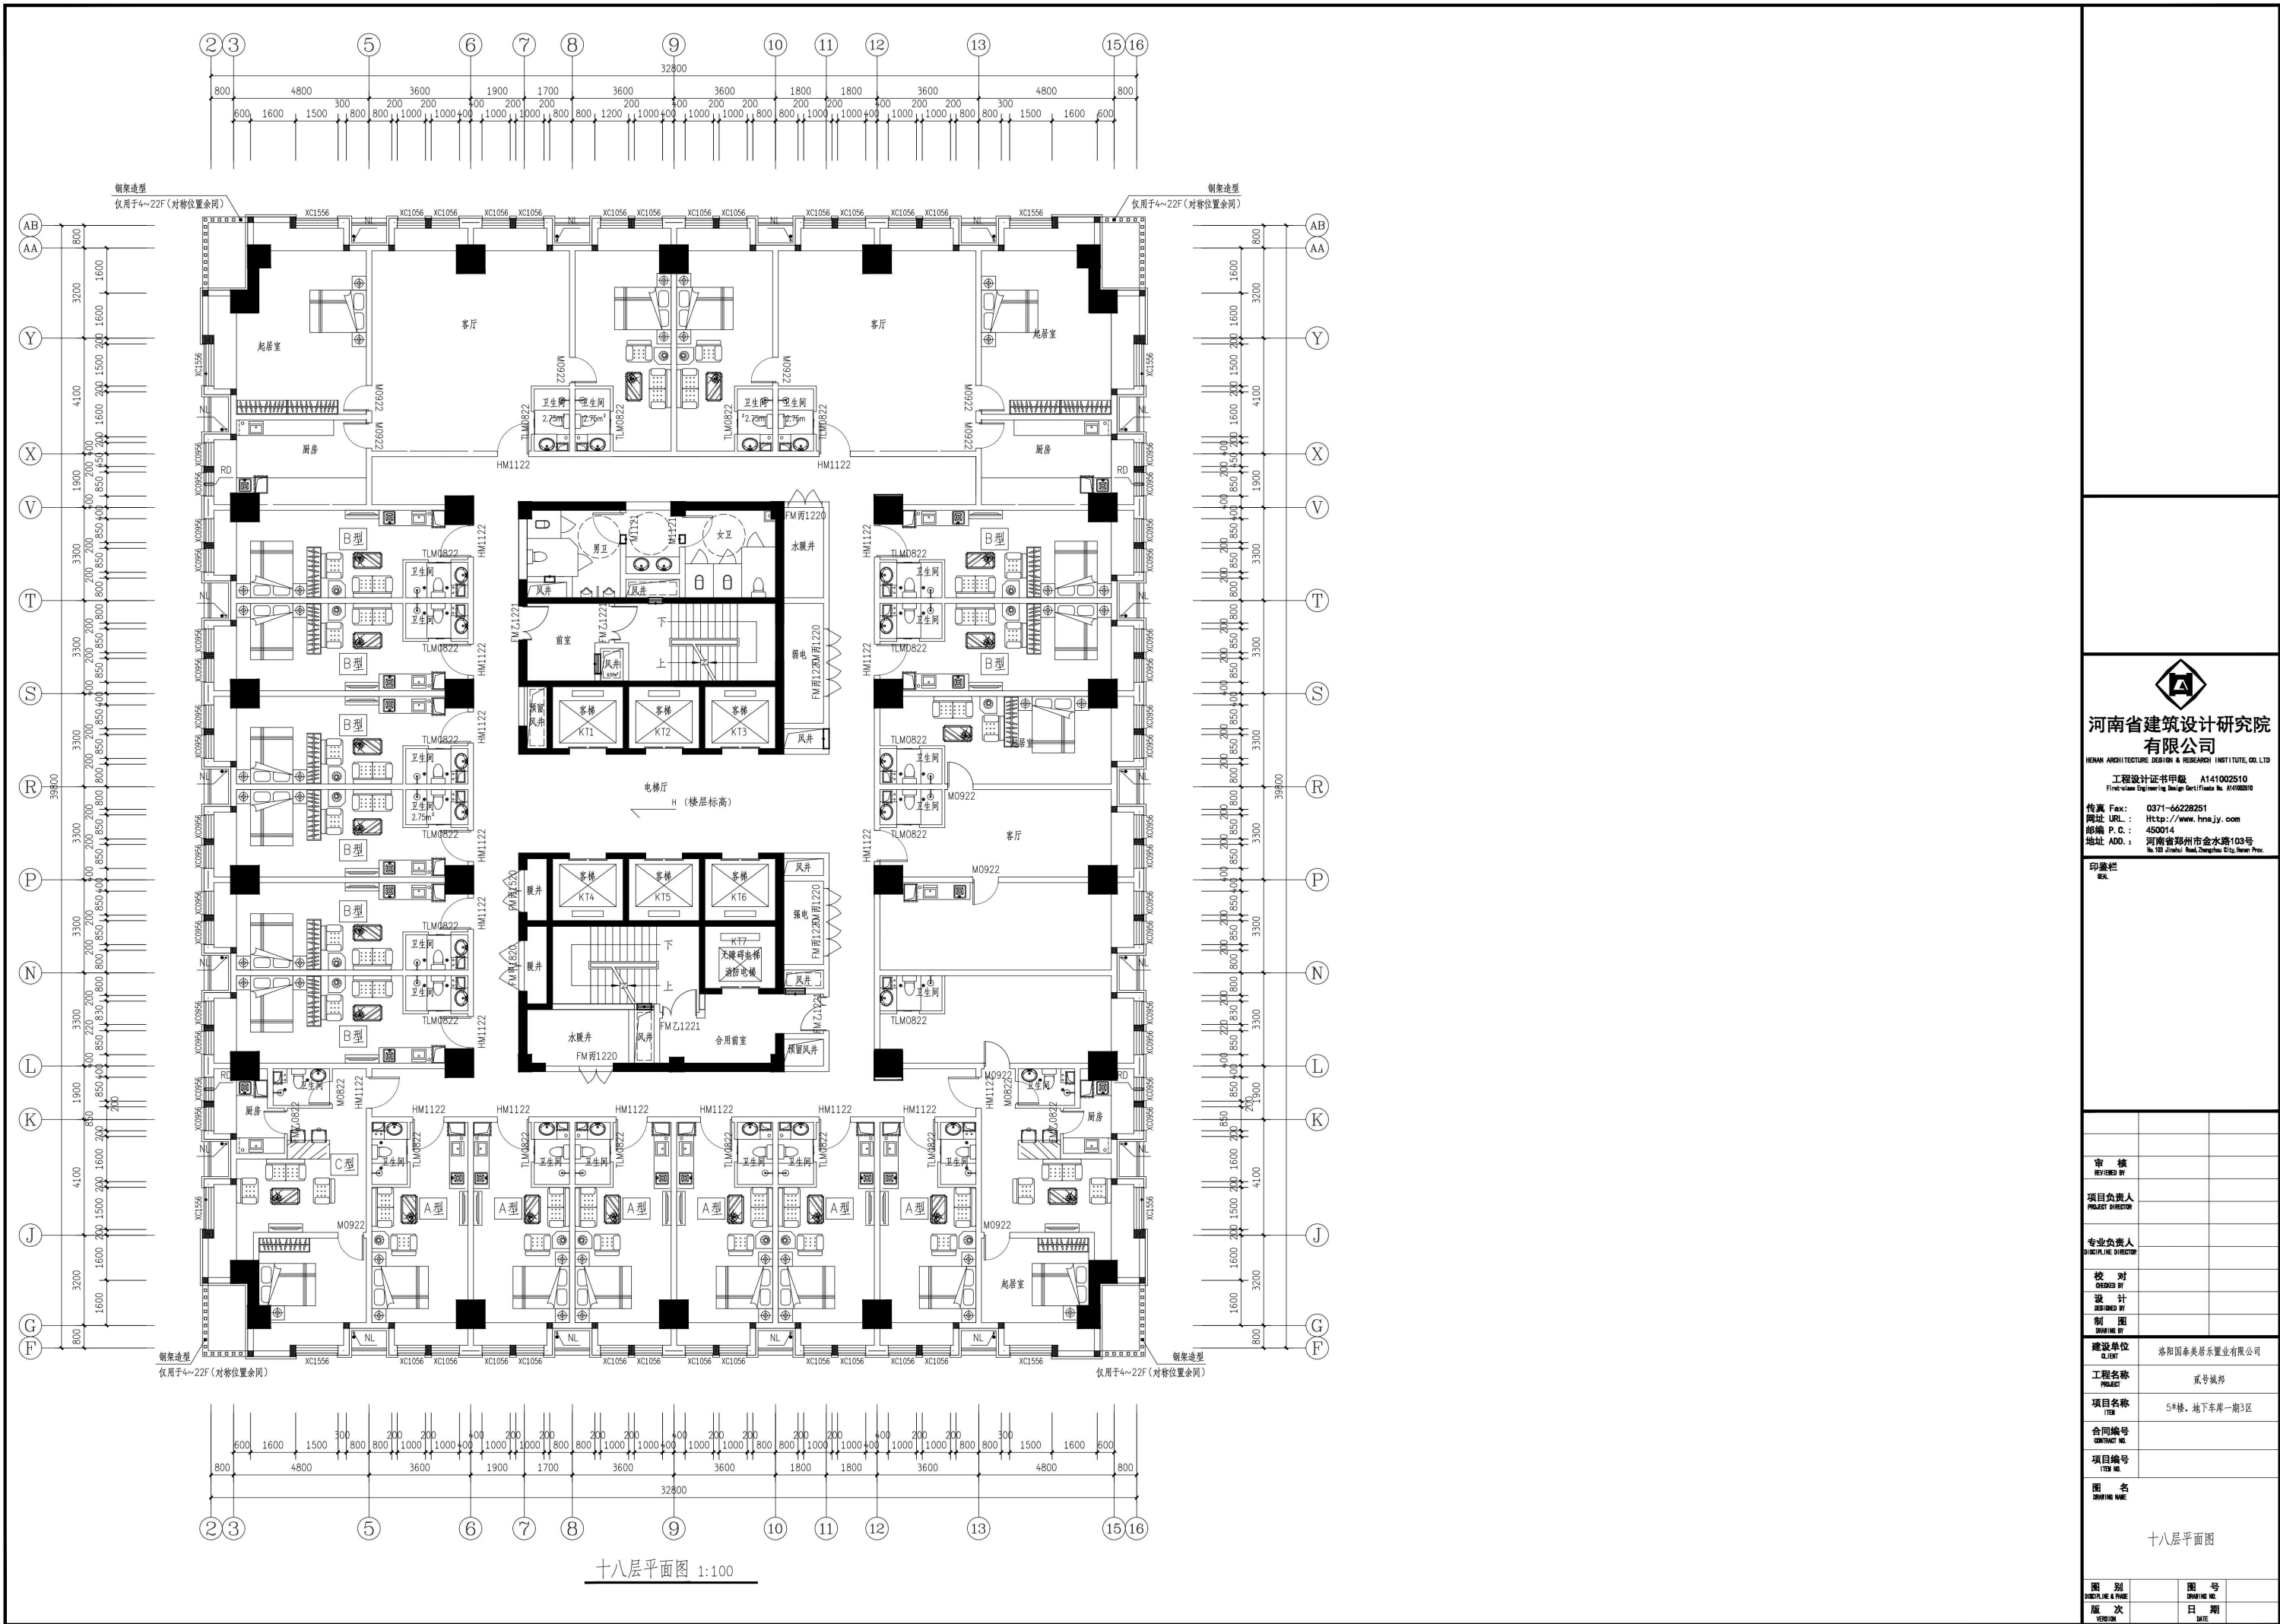


河南省建筑设计研究院有限公司
HENAN ARCHITECTURE DESIGN & RESEARCH INSTITUTE CO., LTD.
工程设计证书甲级 A141002510
First-class Engineering Design Certificate No. A141002510

传真 Fax: 0371-66228251
网址 URL: Http://www.hnsjy.com
邮编 P.C.: 450014
地址 ADD.: 河南省郑州市金水路103号
No. 103 Jinshui Road, Zhengzhou City, Henan Prov.

印章栏	审核	项目负责	专业负责	校对	设计	制图	建设单位	工程名称	项目名称	合同编号	项目编号	图名
审核	项目负责	专业负责	校对	设计	制图	建设单位	工程名称	项目名称	合同编号	项目编号	图名	

审核	项目负责	专业负责	校对	设计	制图	建设单位	工程名称	项目名称	合同编号	项目编号	图名	
审核	项目负责	专业负责	校对	设计	制图	建设单位	工程名称	项目名称	合同编号	项目编号	图名	

图别	图号	版次	日期
图别	图号	版次	日期

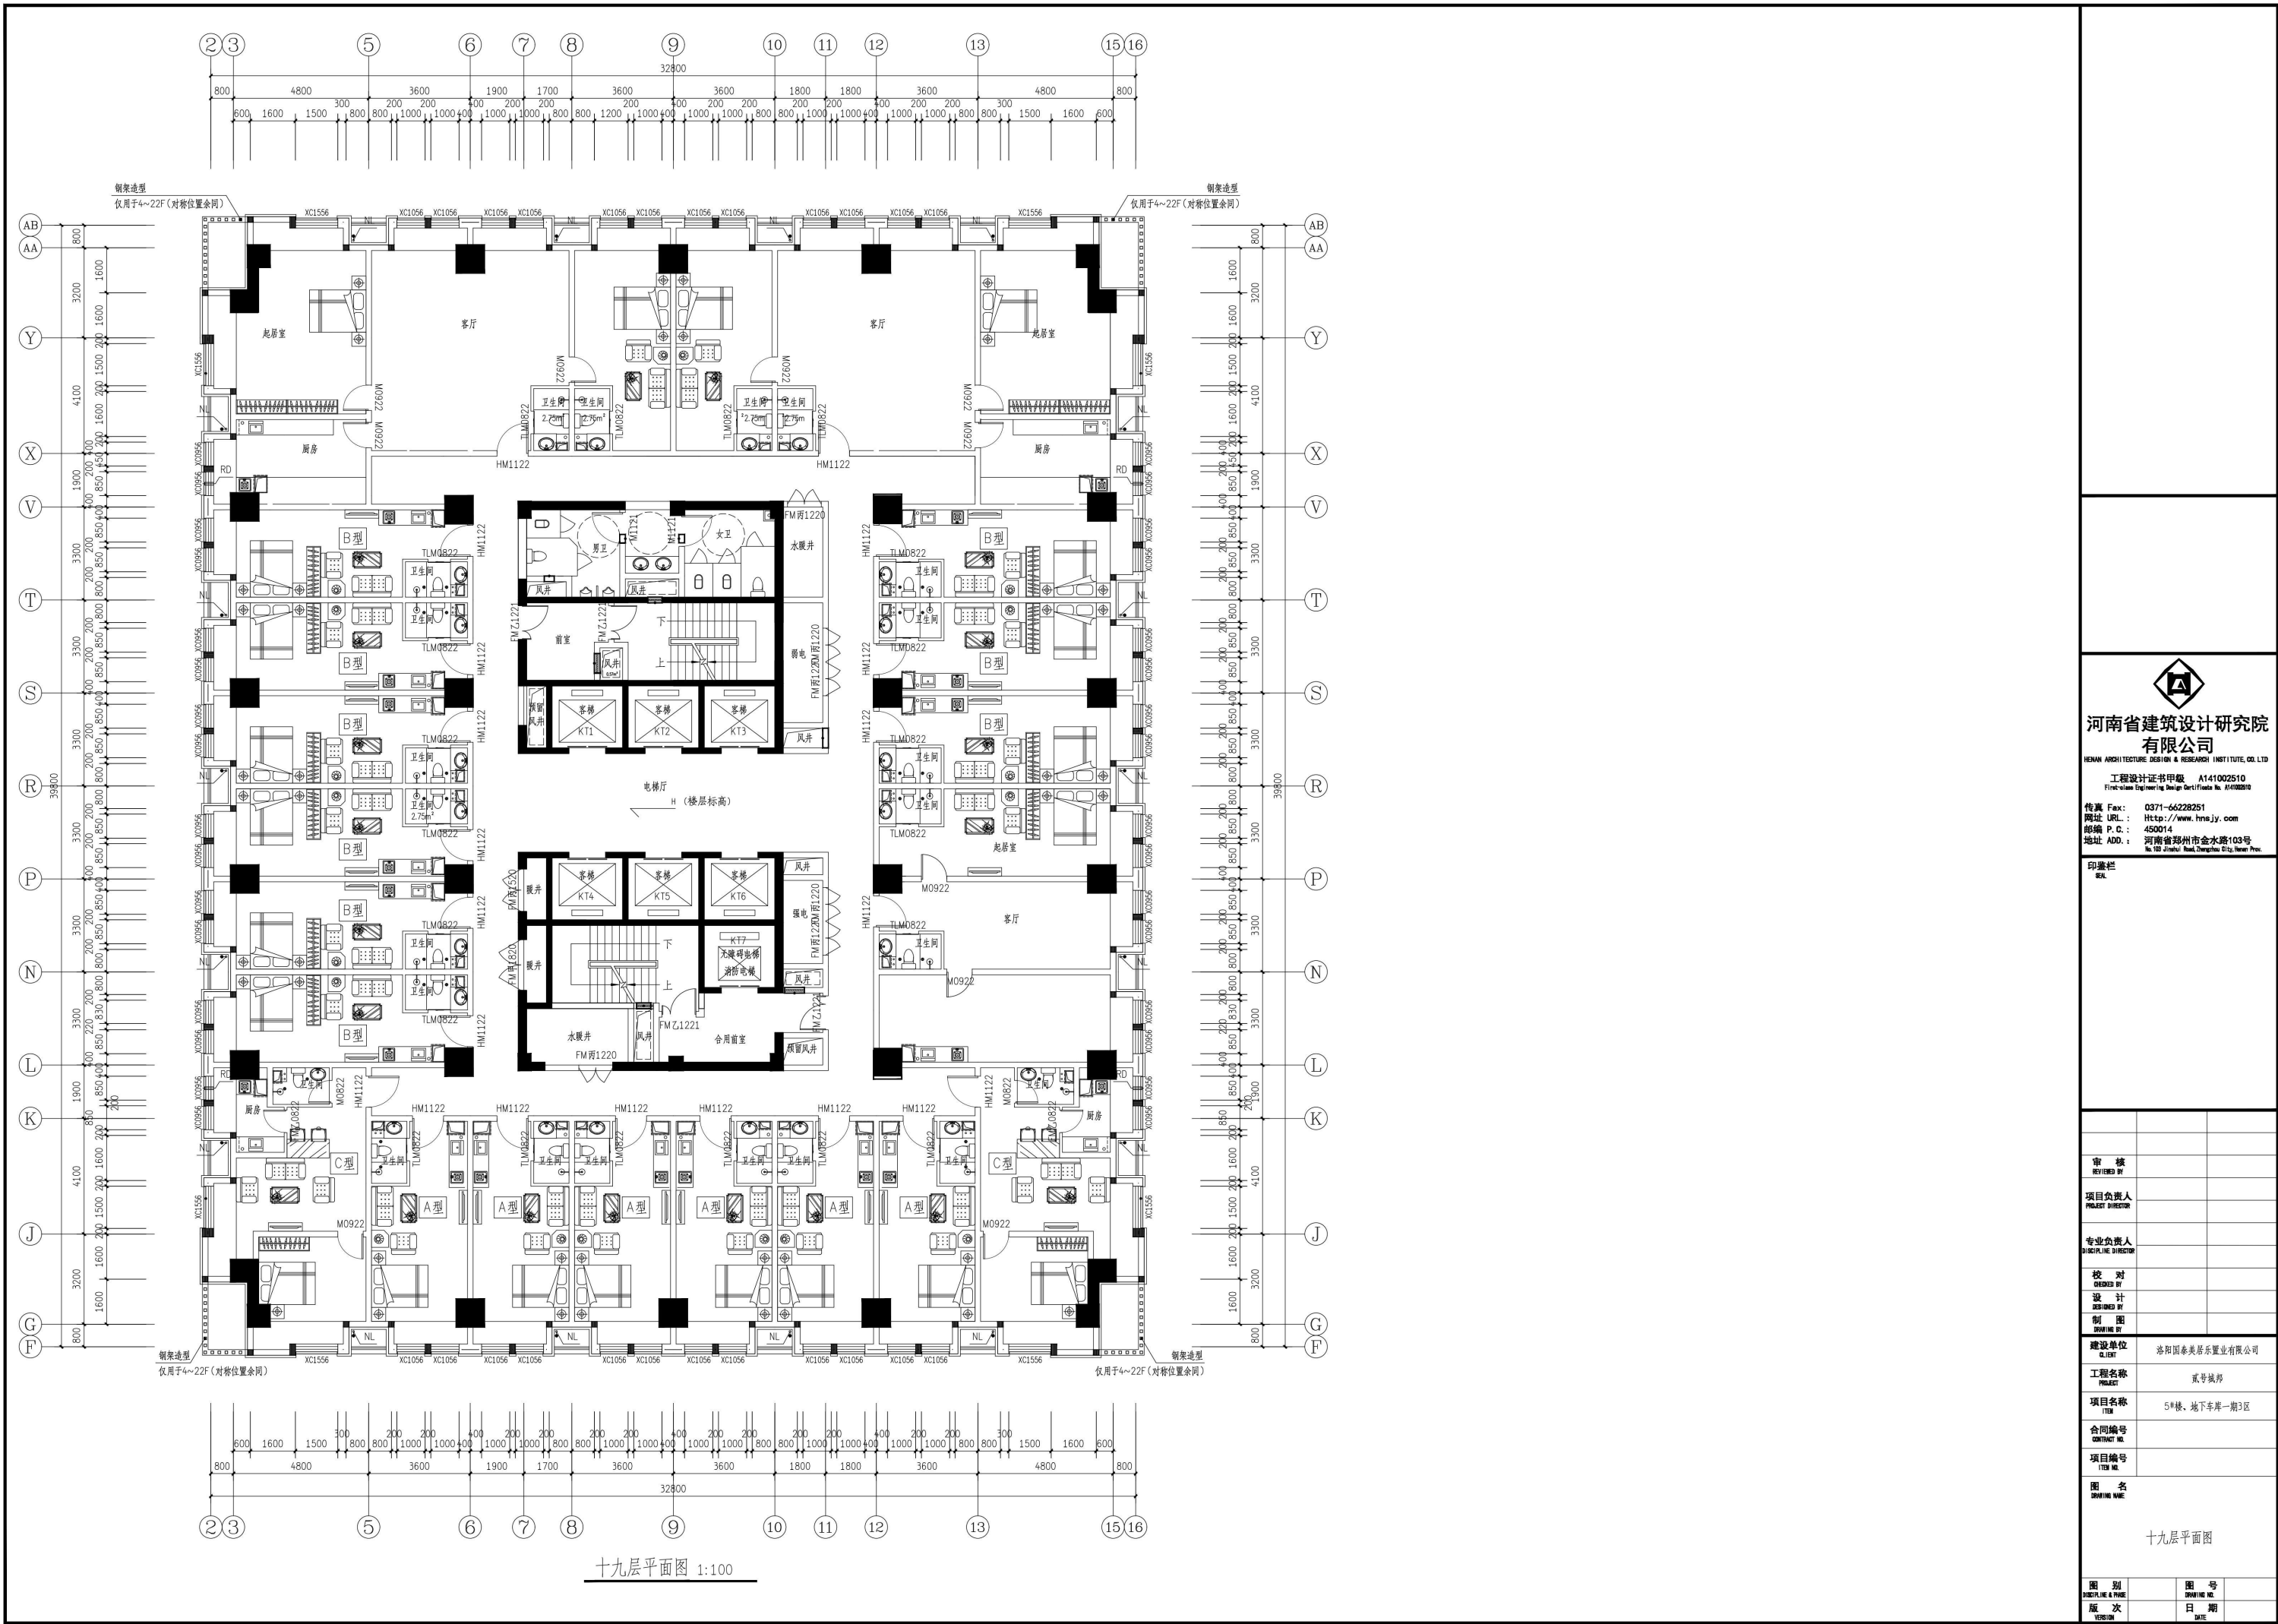




河南省建筑设计研究院有限公司
HENAN ARCHITECTURE DESIGN & RESEARCH INSTITUTE CO., LTD.
工程设计证书甲级 A141002510
First-class Engineering Design Certificate No. A141002510

传真 Fax: 0371-66228251
网址 URL: Http://www.hnsjy.com
邮编 P. O. : 450014
地址 ADD: 河南省郑州市金水路103号
No. 103 Jinshui Road, Zhengzhou City, Henan Prov.

印章栏	
审核	
项目负责	
专业负责	
校对	
设计	
制图	
建设单位	洛阳国奥美居置业有限公司
工程名称	或号城邦
项目名称	5#楼、地下车库一期3区
合同编号	
项目编号	
图名	十九层平面图

图别	图号
版次	日期

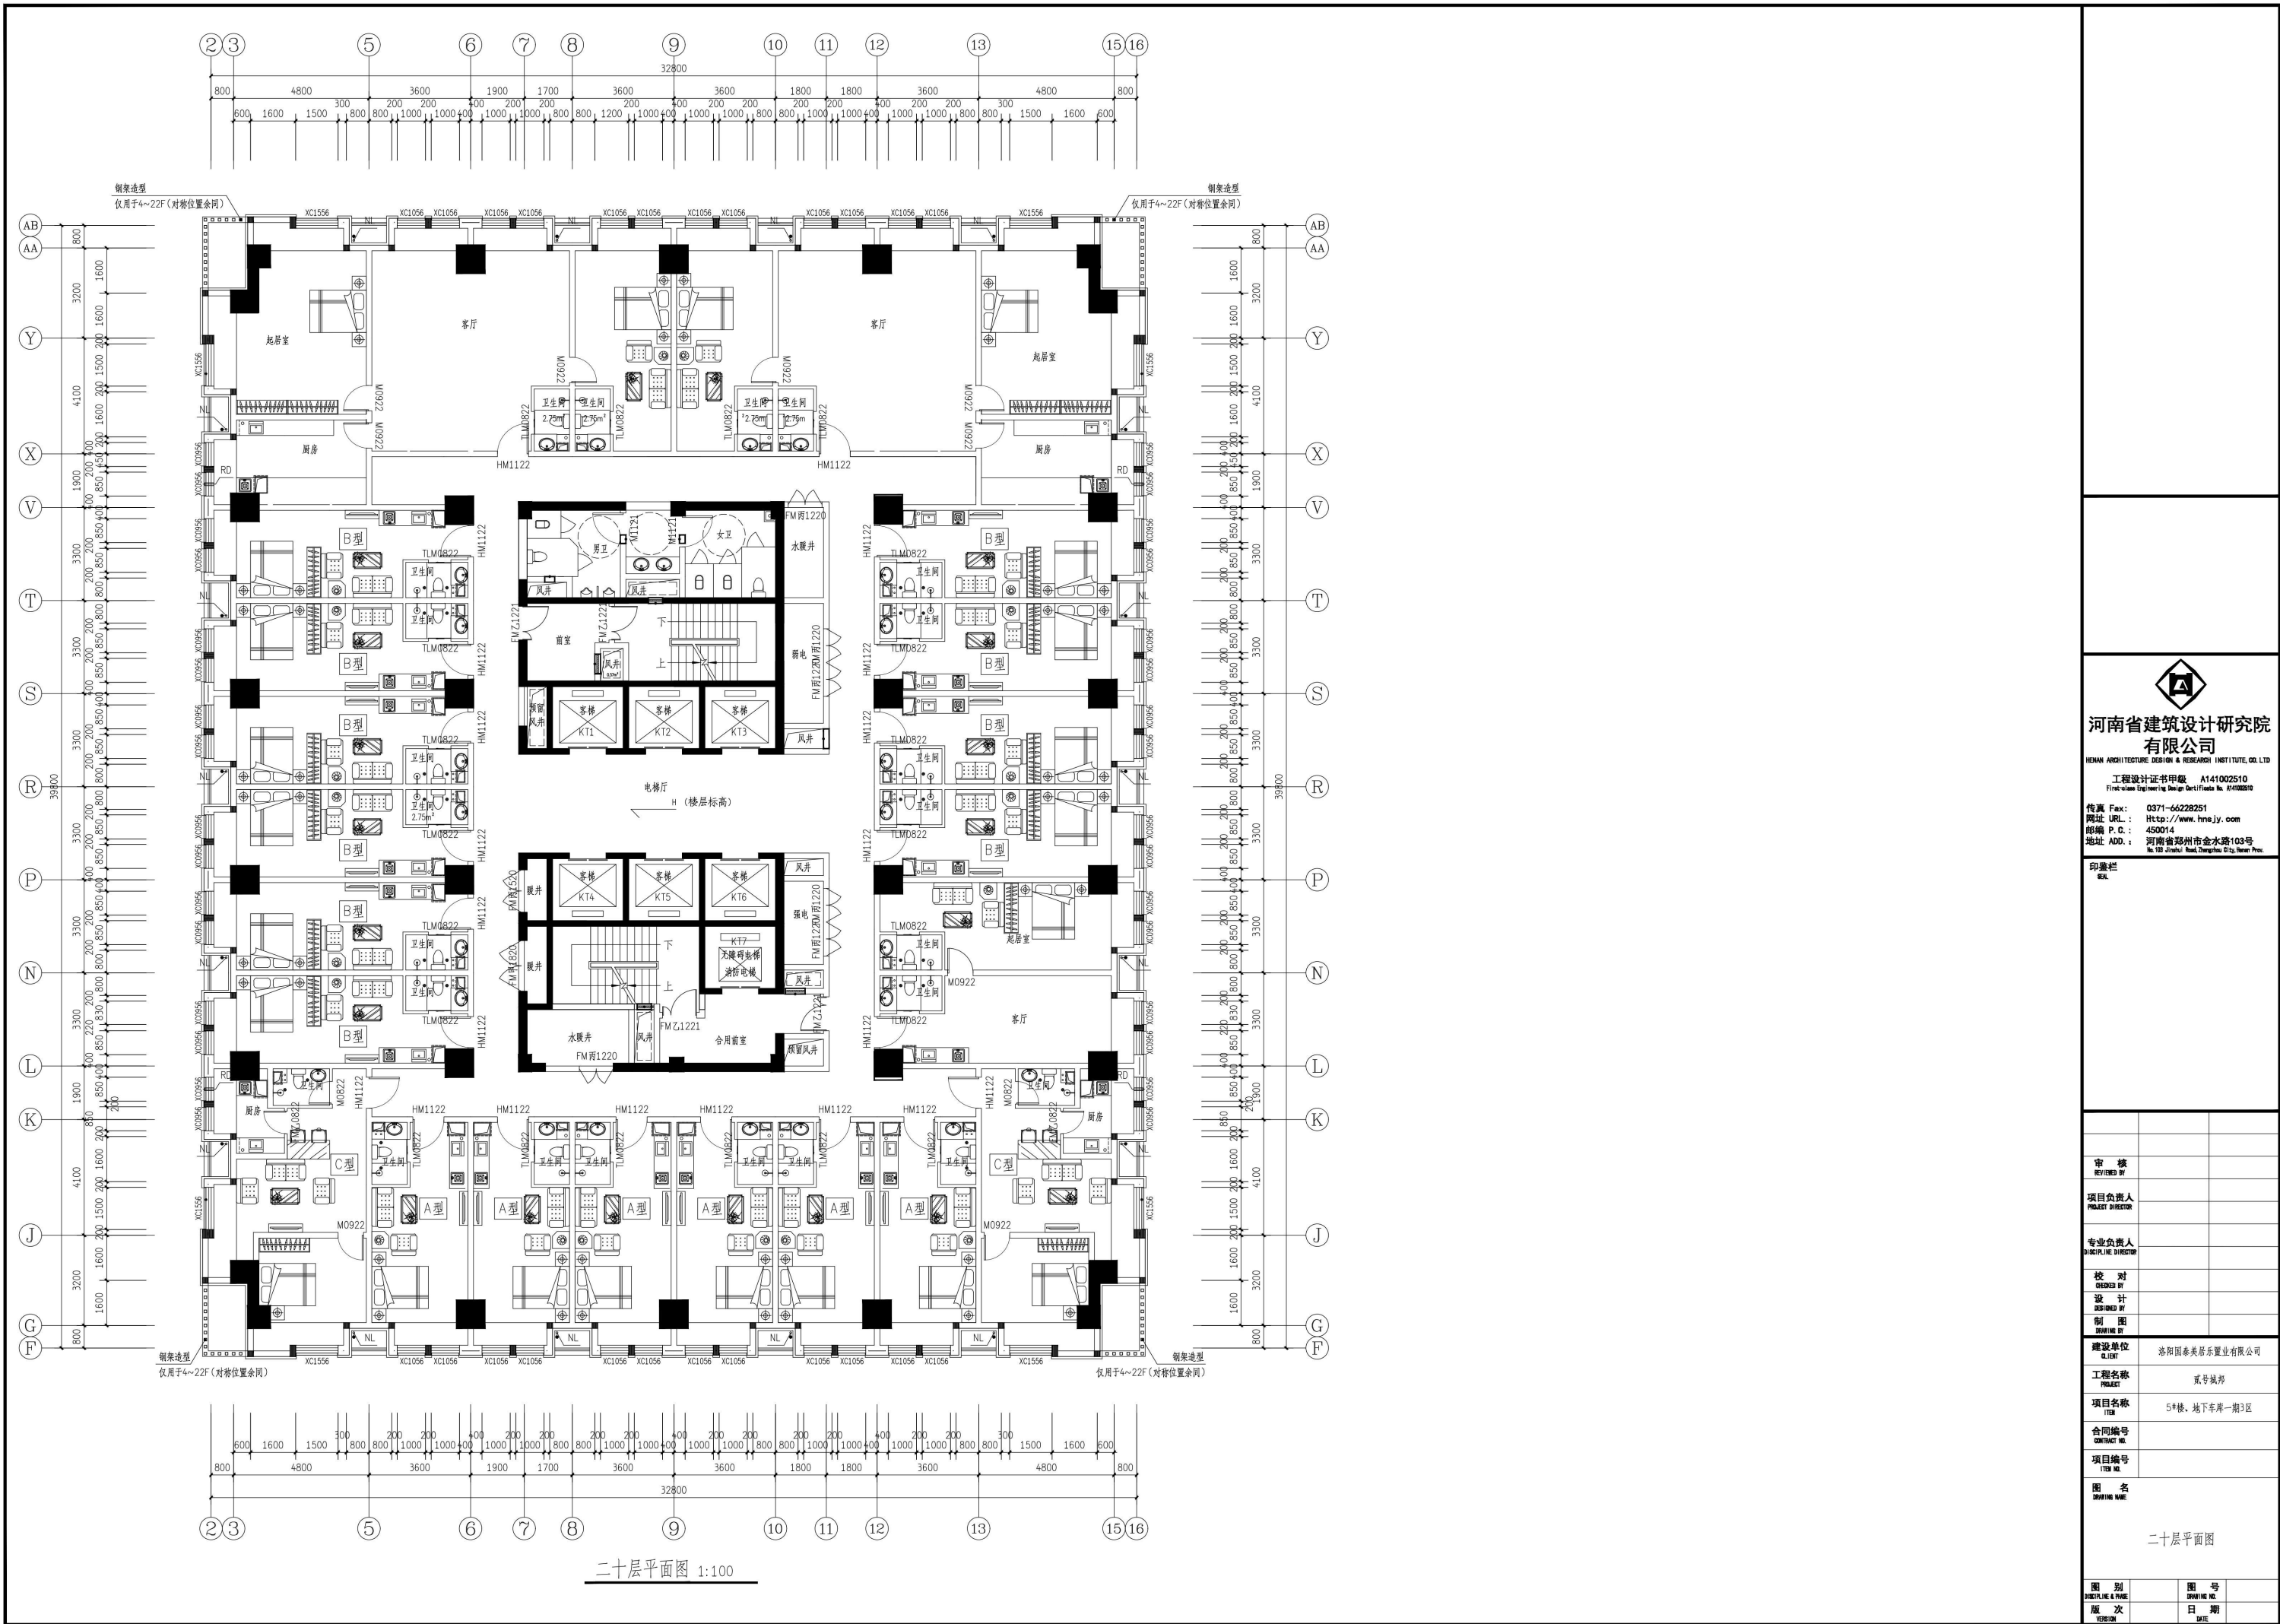

河南省建筑设计研究院
有限公司


HENAN ARCHITECTURE DESIGN & RESEARCH INSTITUTE CO., LTD.
工程设计证书甲级 A141002510
First-class Engineering Design Certificate No. A141002510

传真 Fax: 0371-66228251
网址 URL: Http://www.hnsjy.com
邮编 P. O. : 450014
地址 ADD: 河南省郑州市金水路103号
No. 103 Jinshui Road, Zhengzhou City, Henan Prov.

印章栏
SEAL

审核 REVIEWED BY	
项目负责人 PROJECT DIRECTOR	
专业负责人 DISCIPLINE DIRECTOR	
校对 CHECKED BY	
设计 DESIGNED BY	
制图 DRAWING BY	
建设单位 CLIENT	洛阳国奥美居乐置业有限公司
工程名称 PROJECT	贰号院坊
项目名称 ITEM	5#楼、地下车库一期3区
合同编号 CONTRACT NO.	
项目编号 ITEM NO.	

图名 DRAWING NAME	二十层平面图	
图别 DISCIPLINE & PHASE	图号 DRAWING NO.	
版次 VERSION	日期 DATE	

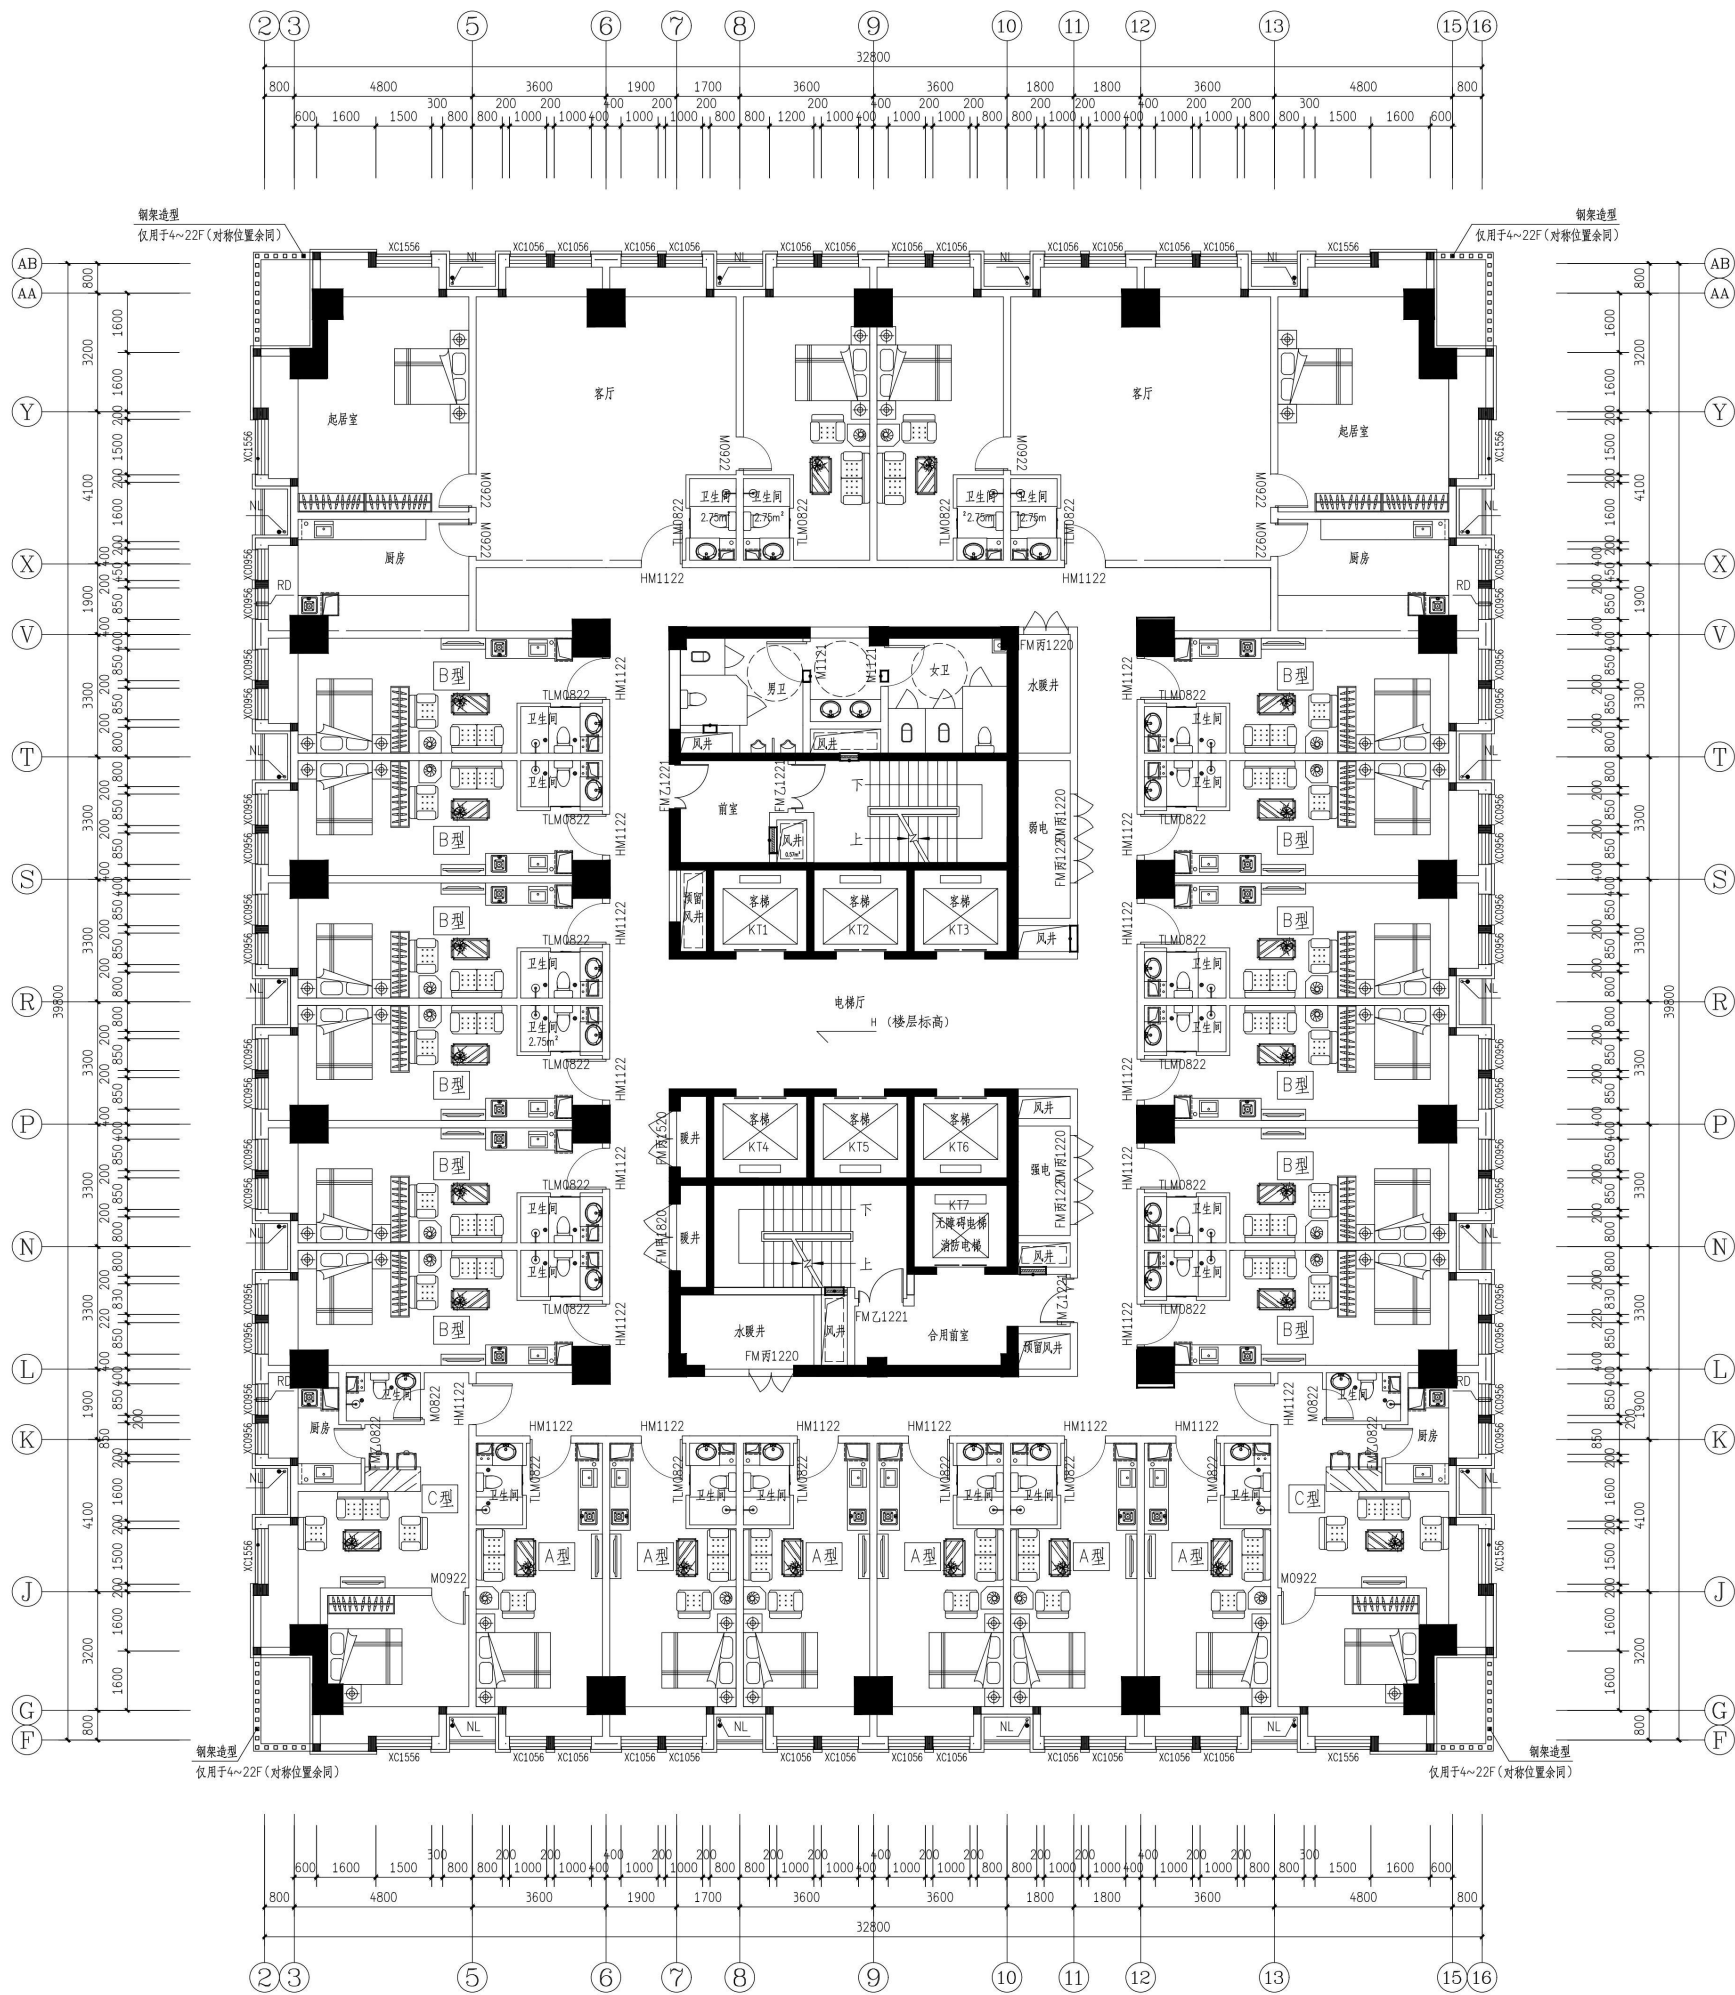

二十一~二十八层平面图 1:100

河南省建筑设计研究院有限公司
HENAN ARCHITECTURE DESIGN & RESEARCH INSTITUTE CO., LTD.
工程设计证书甲级 A141002510
First-class Engineering Design Certificate No. A141002510
传真 Fax: 0371-66228251
网址 URL: Http://www.hnsjy.com
邮编 P.C.: 450014
地址 ADD.: 河南省郑州市金水路103号
No. 103 Jinshui Road, Zhengzhou City, Henan Prov.

印章栏
SEAL

审核 REVIEWED BY		
项目负责人 PROJECT DIRECTOR		
专业负责人 DISCIPLINE DIRECTOR		
校对 CHECKED BY		
设计 DESIGNED BY		
制图 DRAWING BY		
建设单位 CLIENT	洛阳国泰美居乐置业有限公司	
工程名称 PROJECT	贰号院B	
项目名称 ITEM	5#楼、地下车库一期3区	
合同编号 CONTRACT NO.		
项目编号 ITEM NO.		

图名
DRAWING NAME

二十一~二十八层平面图

图别 DRAWING TYPE & PHASE	图号 DRAWING NO.
版次 VERSION	日期 DATE