


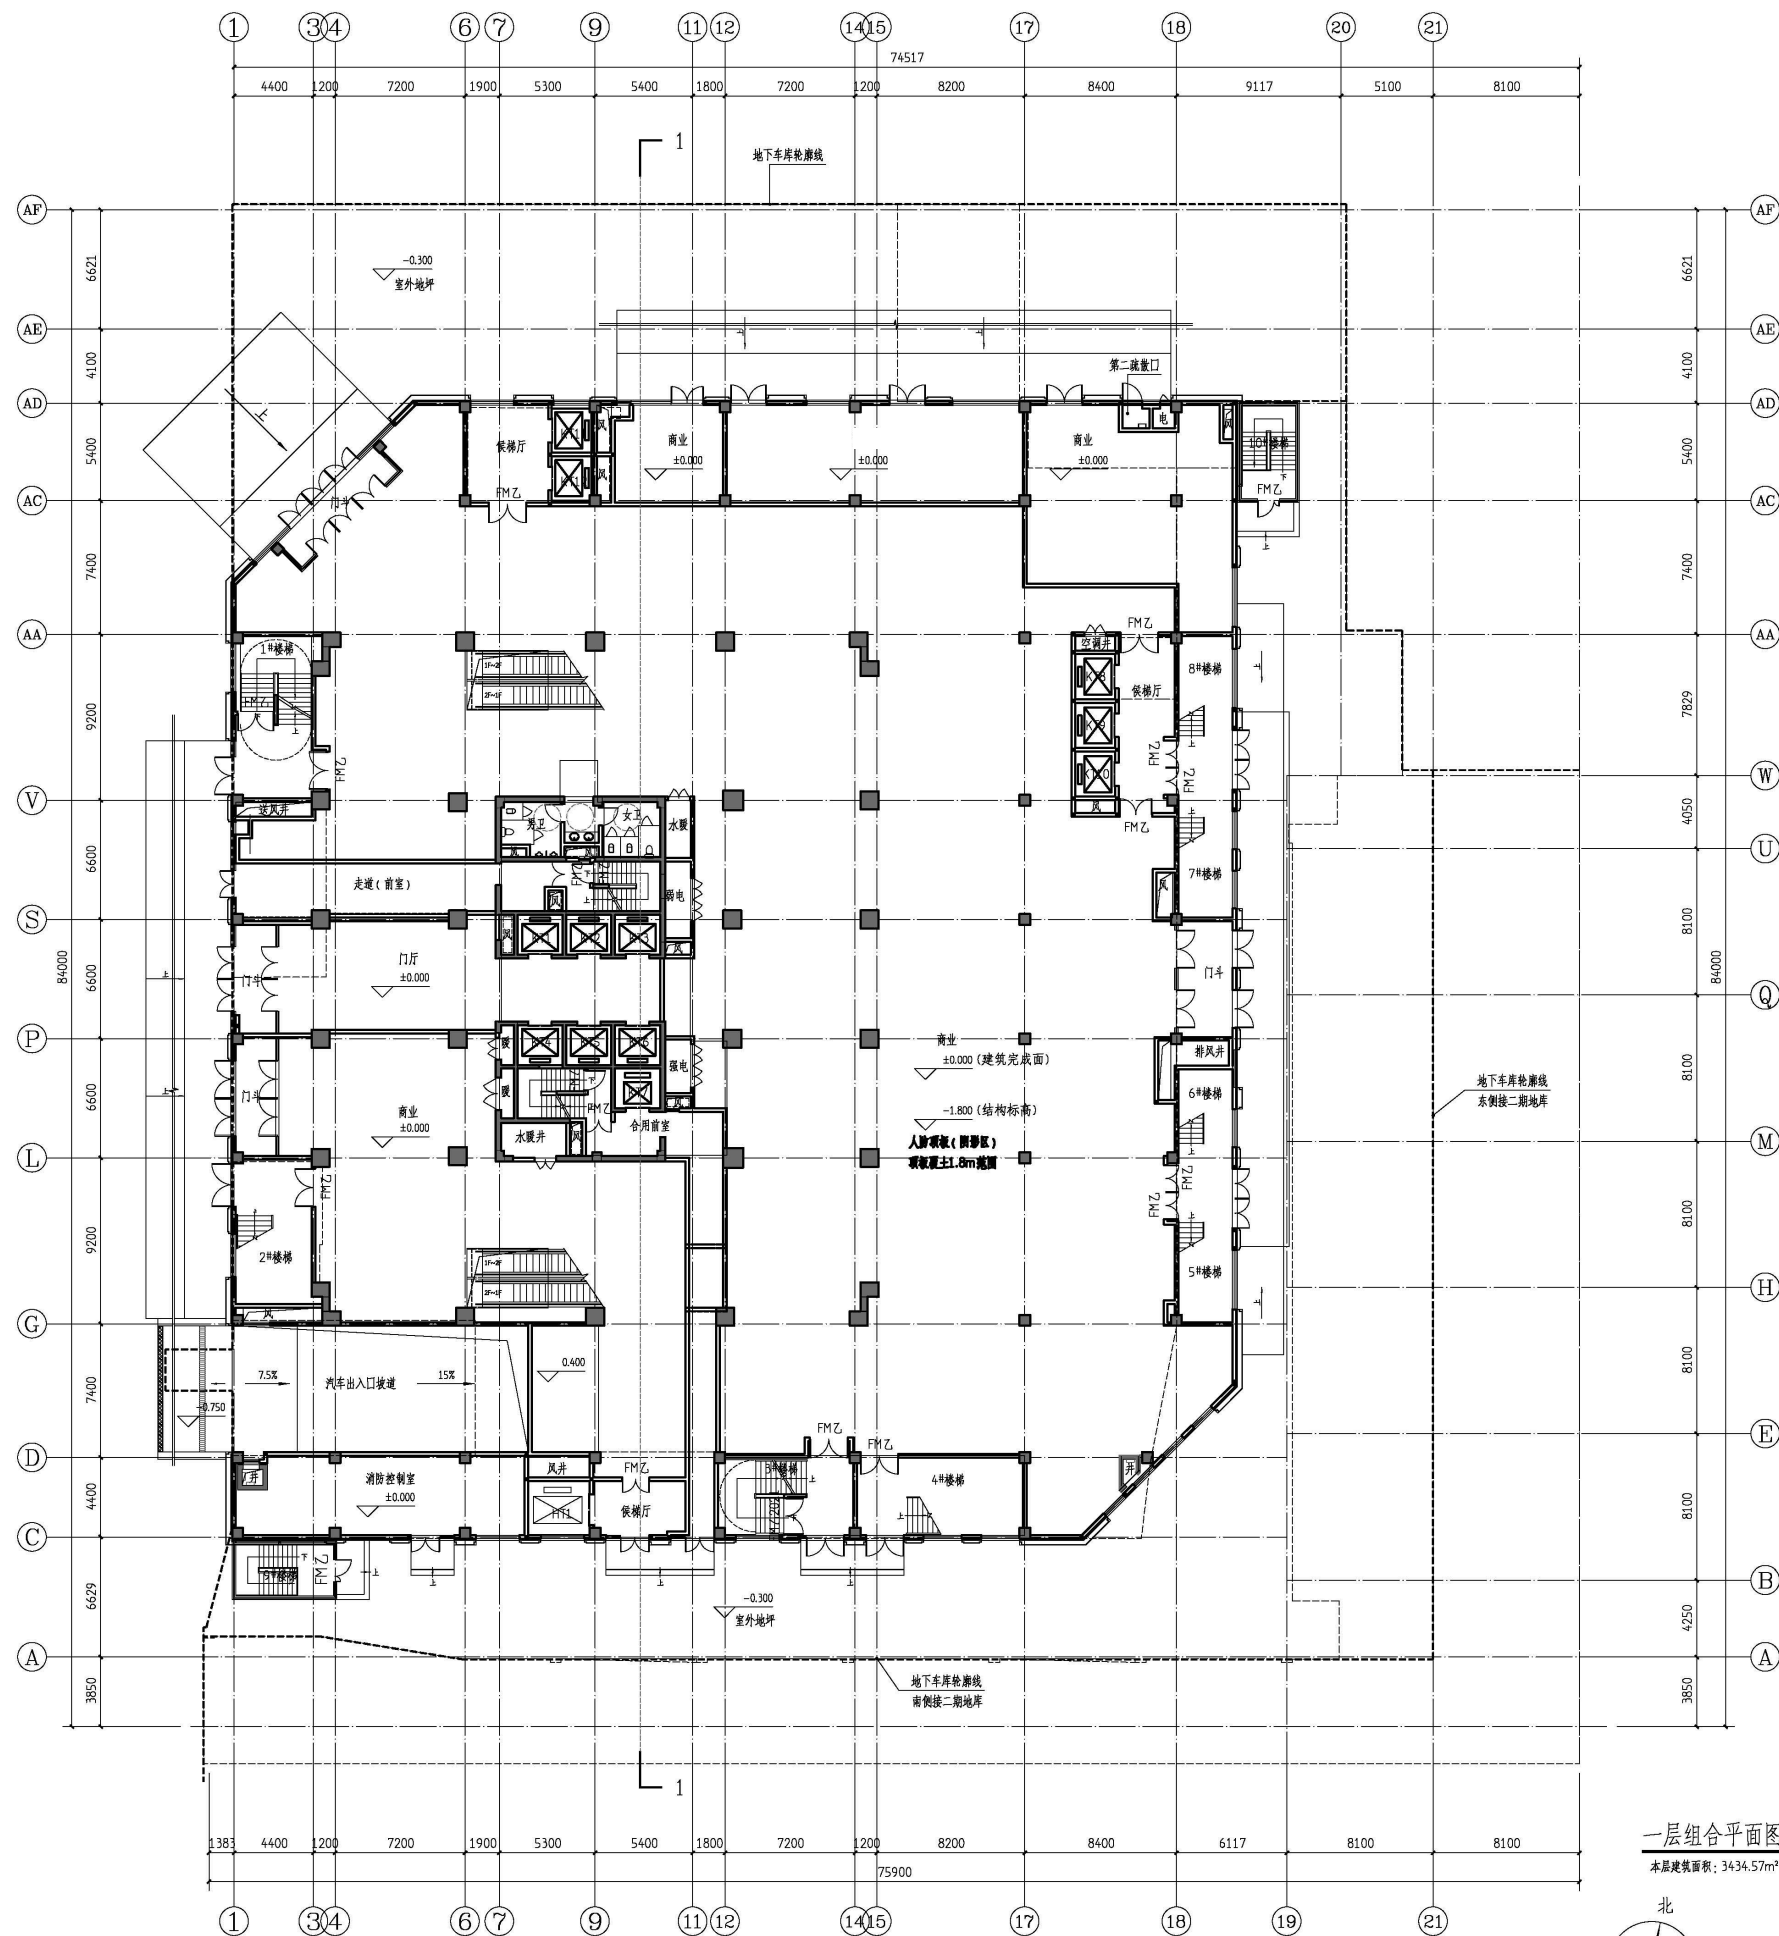


一层组合平面图 1:200
本层建筑面积: 3434.57m²



河南省建筑设计研究院有限公司
HENAN ARCHITECTURE DESIGN & RESEARCH INSTITUTE CO., LTD.
工程设计证书甲级 A141002510
First-Class Engineering Design Certificate No. A141002510
传真 Fax: 0371-66228251
网址 URL: http://www.hnsjy.com
邮编 P.C.: 450014
地址 ADD.: 河南省郑州市金水路103号
No. 103 Jinshui Road, Zhengzhou City, Henan Prov.

审核	王光		
项目负责人	柴青		
专业负责人	柴青		
校对	柴青		
设计	李洋		
制图	李洋		
建设单位	洛阳国泰美居置业有限公司		
工程名称	建业壹号锦邦		
项目名称	5#楼、地下车库一期3区		
合同编号	2019-133		
项目编号	2019-133-1		
图名	一层组合平面图		
图别	建筑	图号	14
版次	A/0/1	日期	2019.11

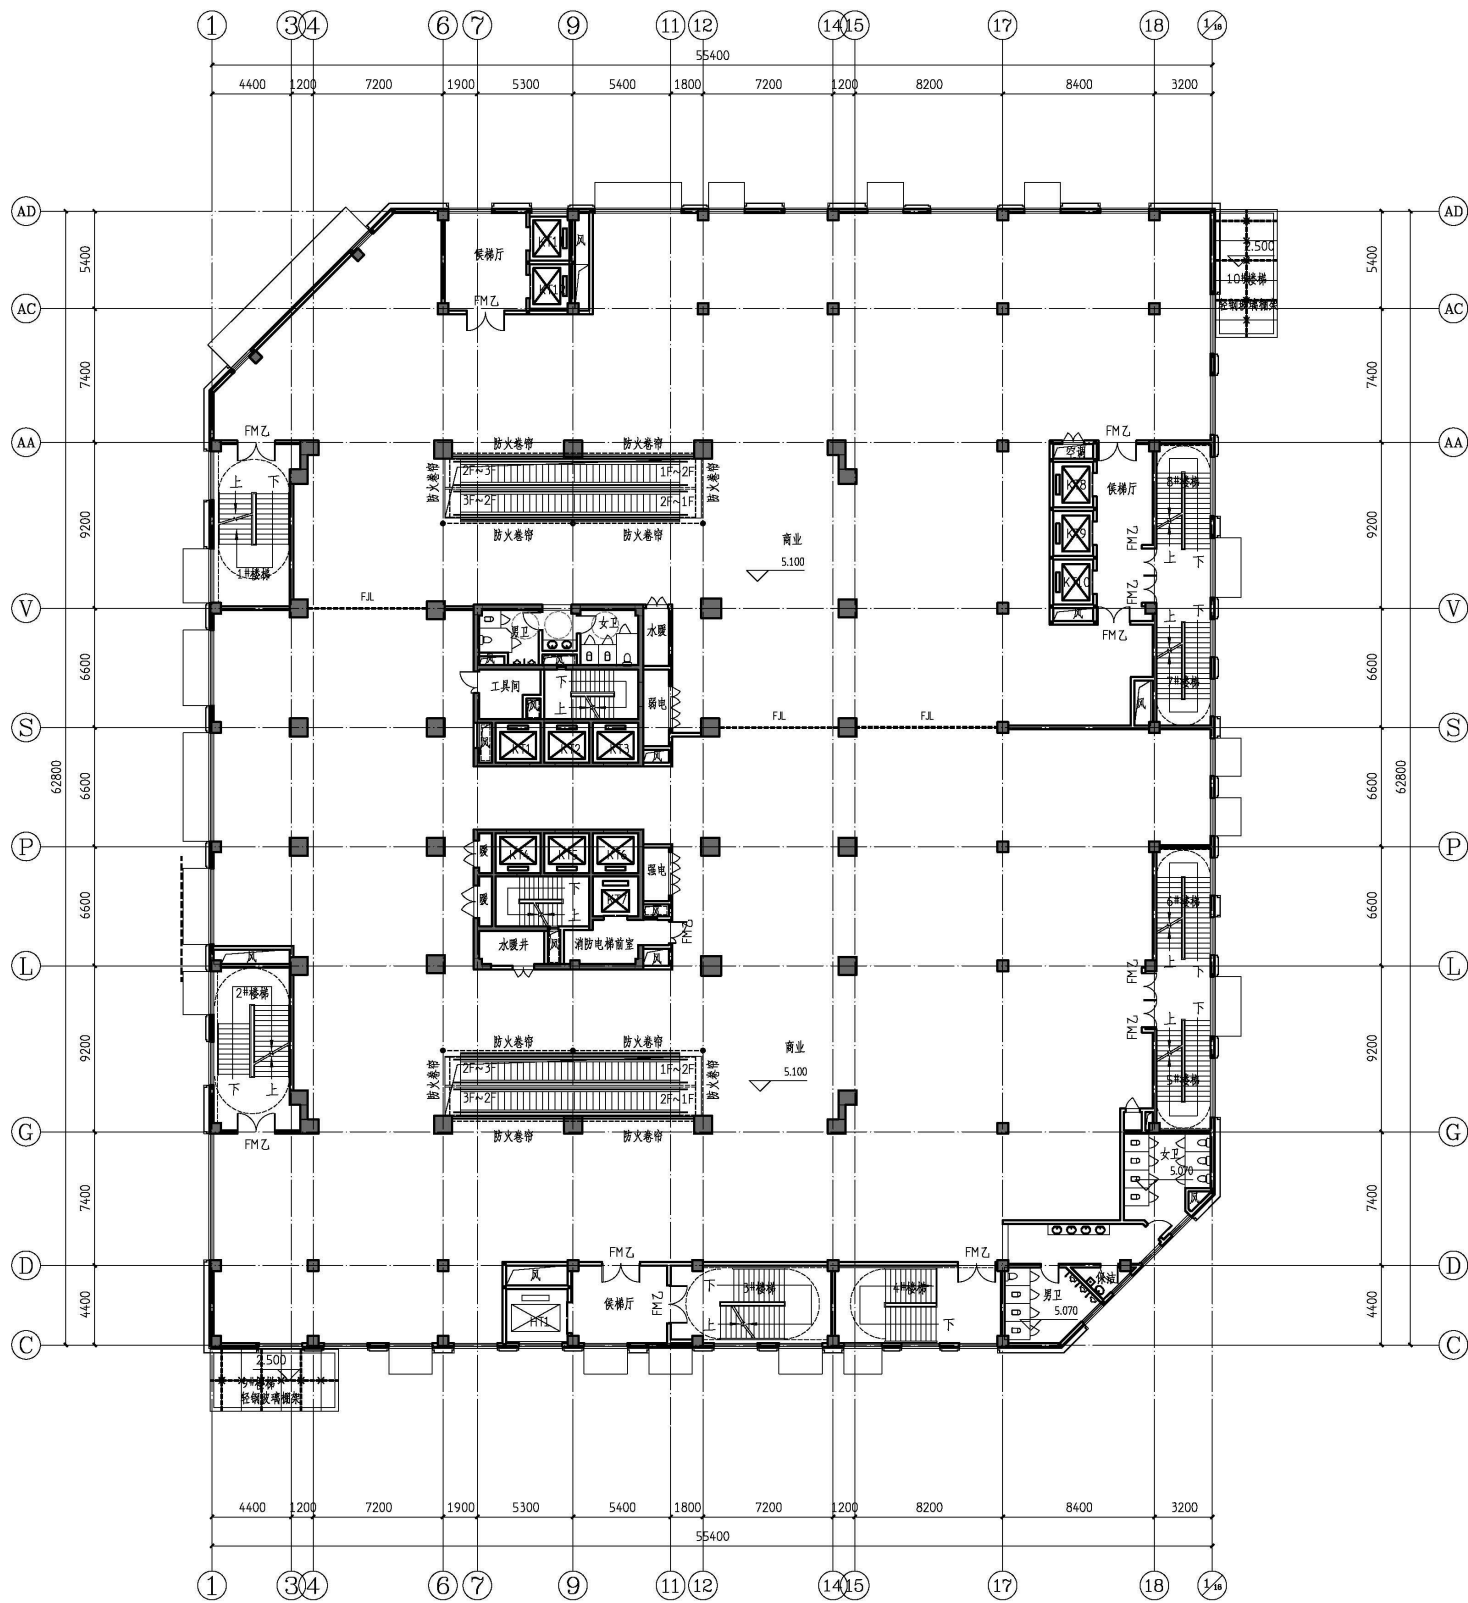

二层组合平面图 1:200
本层建筑面积: 3434.57m²

楼层标高:
2F 5.100

- 注:
1. 组合平面图仅为平面整体关系示意, 具体设计信息详见二层平面图(一)、二层平面图(二)。
 2. 核心筒及公共卫生间未详处见核心筒详图各层平面。
 3. 填充墙风管和桥架留洞与设备施工图相互对照后施工。
 4. 平面图同以上各项说明。




河南省建筑设计研究院
有限公司

HENAN ARCHITECTURE DESIGN & RESEARCH INSTITUTE CO., LTD.
工程设计证书甲级 A141002510
First-Class Engineering Design Certificate No. A141002510

传真 Fax: 0371-66228251
网址 URL: <http://www.hnsjy.com>
邮编 P.C.: 450014
地址 ADD: 河南省郑州市金水路103号
No. 103 Jinshui Road, Zhengzhou City, Henan Prov.

印鉴栏
SEAL

审核 REVIEWED BY	王光	
项目负责人 PROJECT DIRECTOR	柴青	
专业负责人 DISCIPLINE DIRECTOR	柴青	
校对 CHECKED BY	柴青	
设计 DESIGNED BY	李洋	
制图 DRAWING BY	李洋	
建设单位 CLIENT	洛阳国泰美居东置业有限公司	
工程名称 PROJECT	建业壹号锦邦	
项目名称 ITEM	5#楼、地下车库一期3区	
合同编号 CONTRACT NO.	2019-133	
项目编号 ITEM NO.	2019-133-1	
图名 DRAWING NAME	二层组合平面图	
图别 DISCIPLINE & PHASE	建筑	图号 DRAWING NO. 17
版次 VERSION	A/0/0	日期 DATE 2019.11

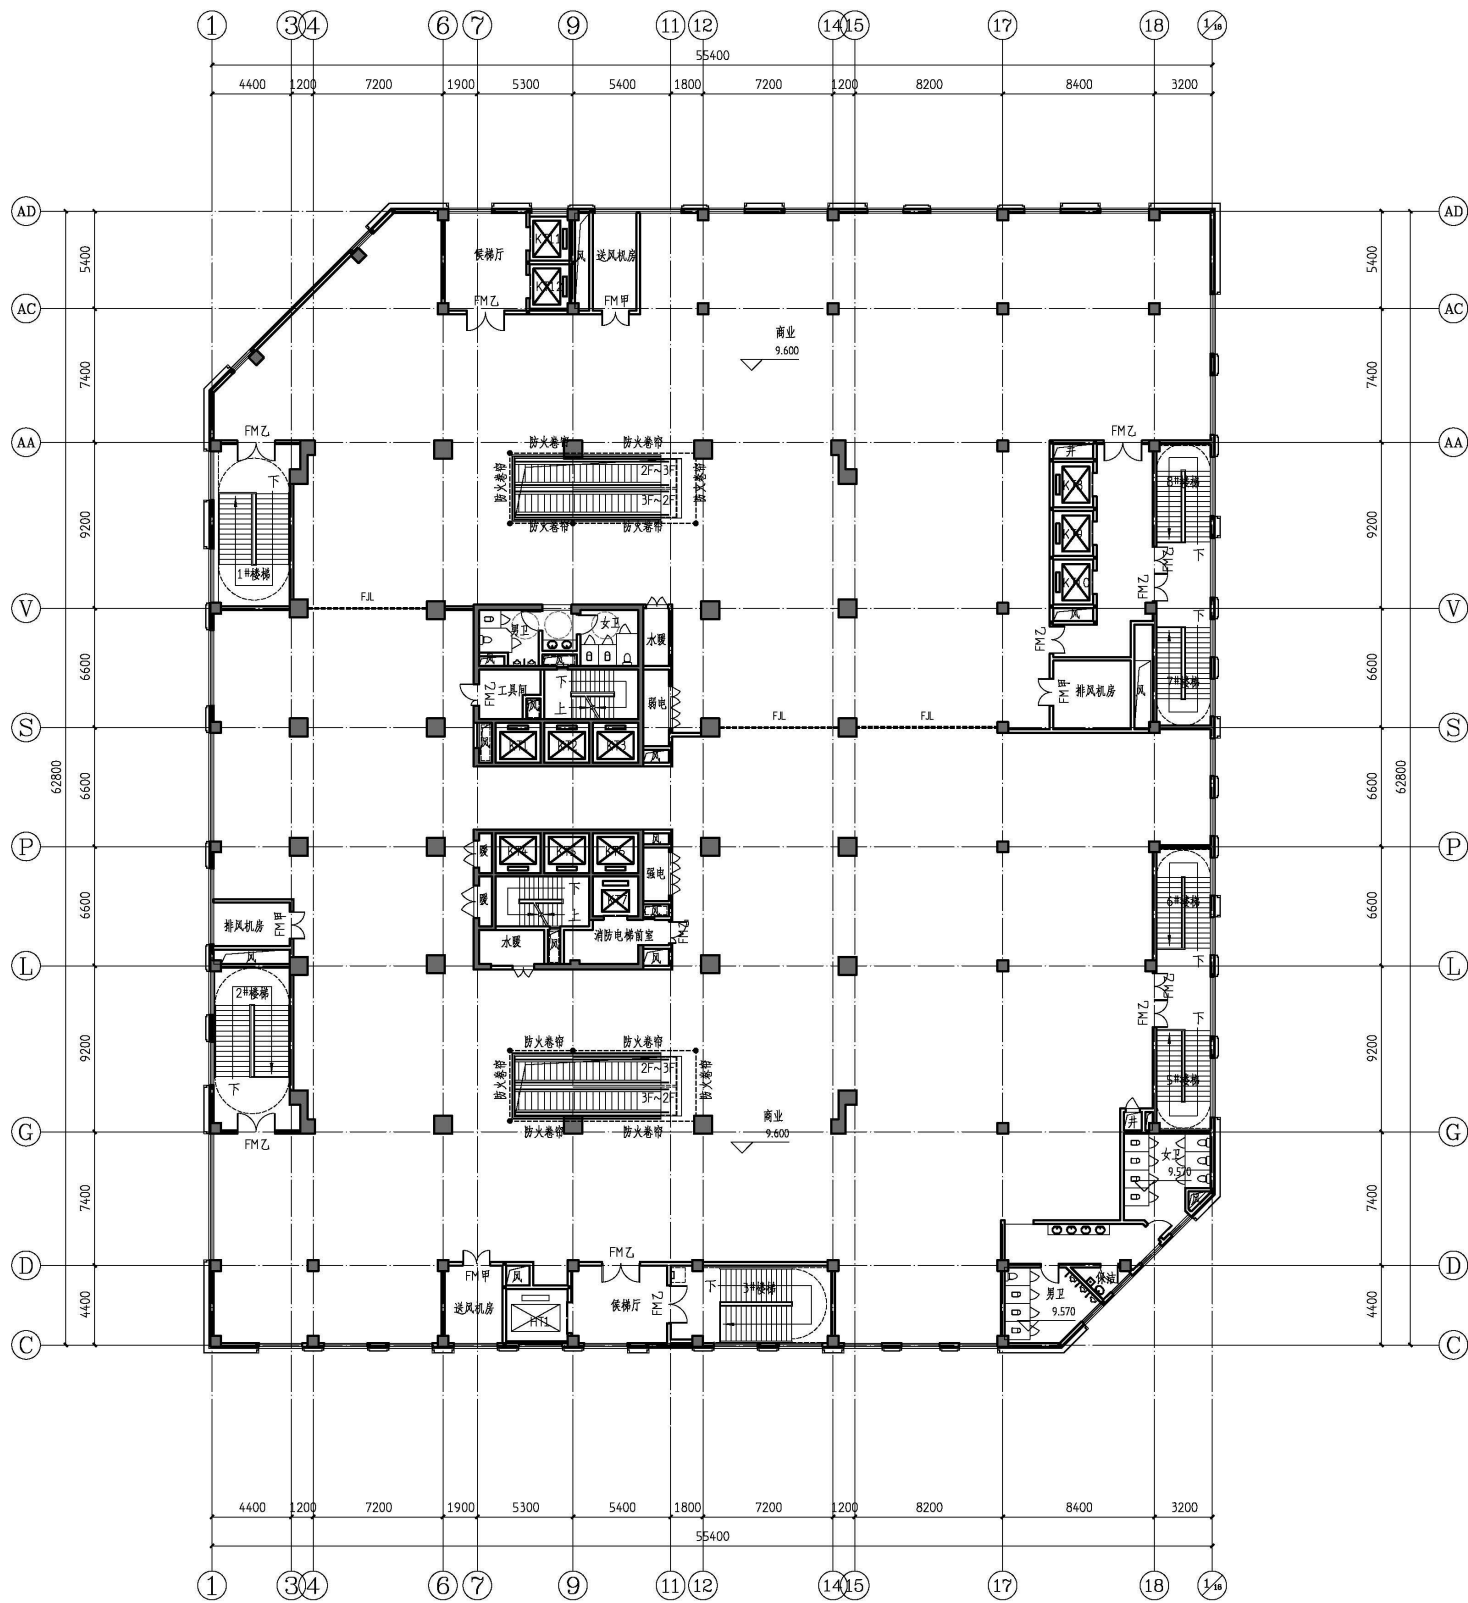

三层组合平面图 1:200
本层建筑面积: 3434.57m²

楼层标高: 3F 9.600

- 注:
1. 组合平面图仅为平面整体关系示意, 具体设计信息详见三层平面图(一)、三层平面图(二)。
 2. 核心筒及公共卫生间未详处见核心筒详细各层平面。
 3. 填充风管和桥架管洞与设备施工图相互对照后施工。
 4. 平面图同以上各项说明。




河南省建筑设计研究院
有限公司

HENAN ARCHITECTURE DESIGN & RESEARCH INSTITUTE CO., LTD.
工程设计证书甲级 A141002510
First-Class Engineering Design Certificate No. A141002510

传真 Fax: 0371-66228251
网址 URL: <http://www.hnsjy.com>
邮编 P.C.: 450014
地址 ADD: 河南省郑州市金水路103号
No. 103 Jinshui Road, Zhengzhou City, Henan Prov.

印鉴栏
SEAL

审核 REVIEWED BY	王光	
项目负责人 PROJECT DIRECTOR	柴霄	
专业负责人 DISCIPLINE DIRECTOR	柴霄	
校对 CHECKED BY	柴霄	
设计 DESIGNED BY	李洋	
制图 DRAWING BY	李洋	
建设单位 CLIENT	洛阳国泰美居东置业有限公司	
工程名称 PROJECT	建业壹号城邦	
项目名称 ITEM	5#楼、地下车库一期3区	
合同编号 CONTRACT NO.	2019-133	
项目编号 ITEM NO.	2019-133-1	
图名 DRAWING NAME	三层组合平面图	
图别 DISCIPLINE & PHASE	建筑	图号 DRAWING NO.
版次 VERSION	A/0/0	日期 DATE
		2019.11

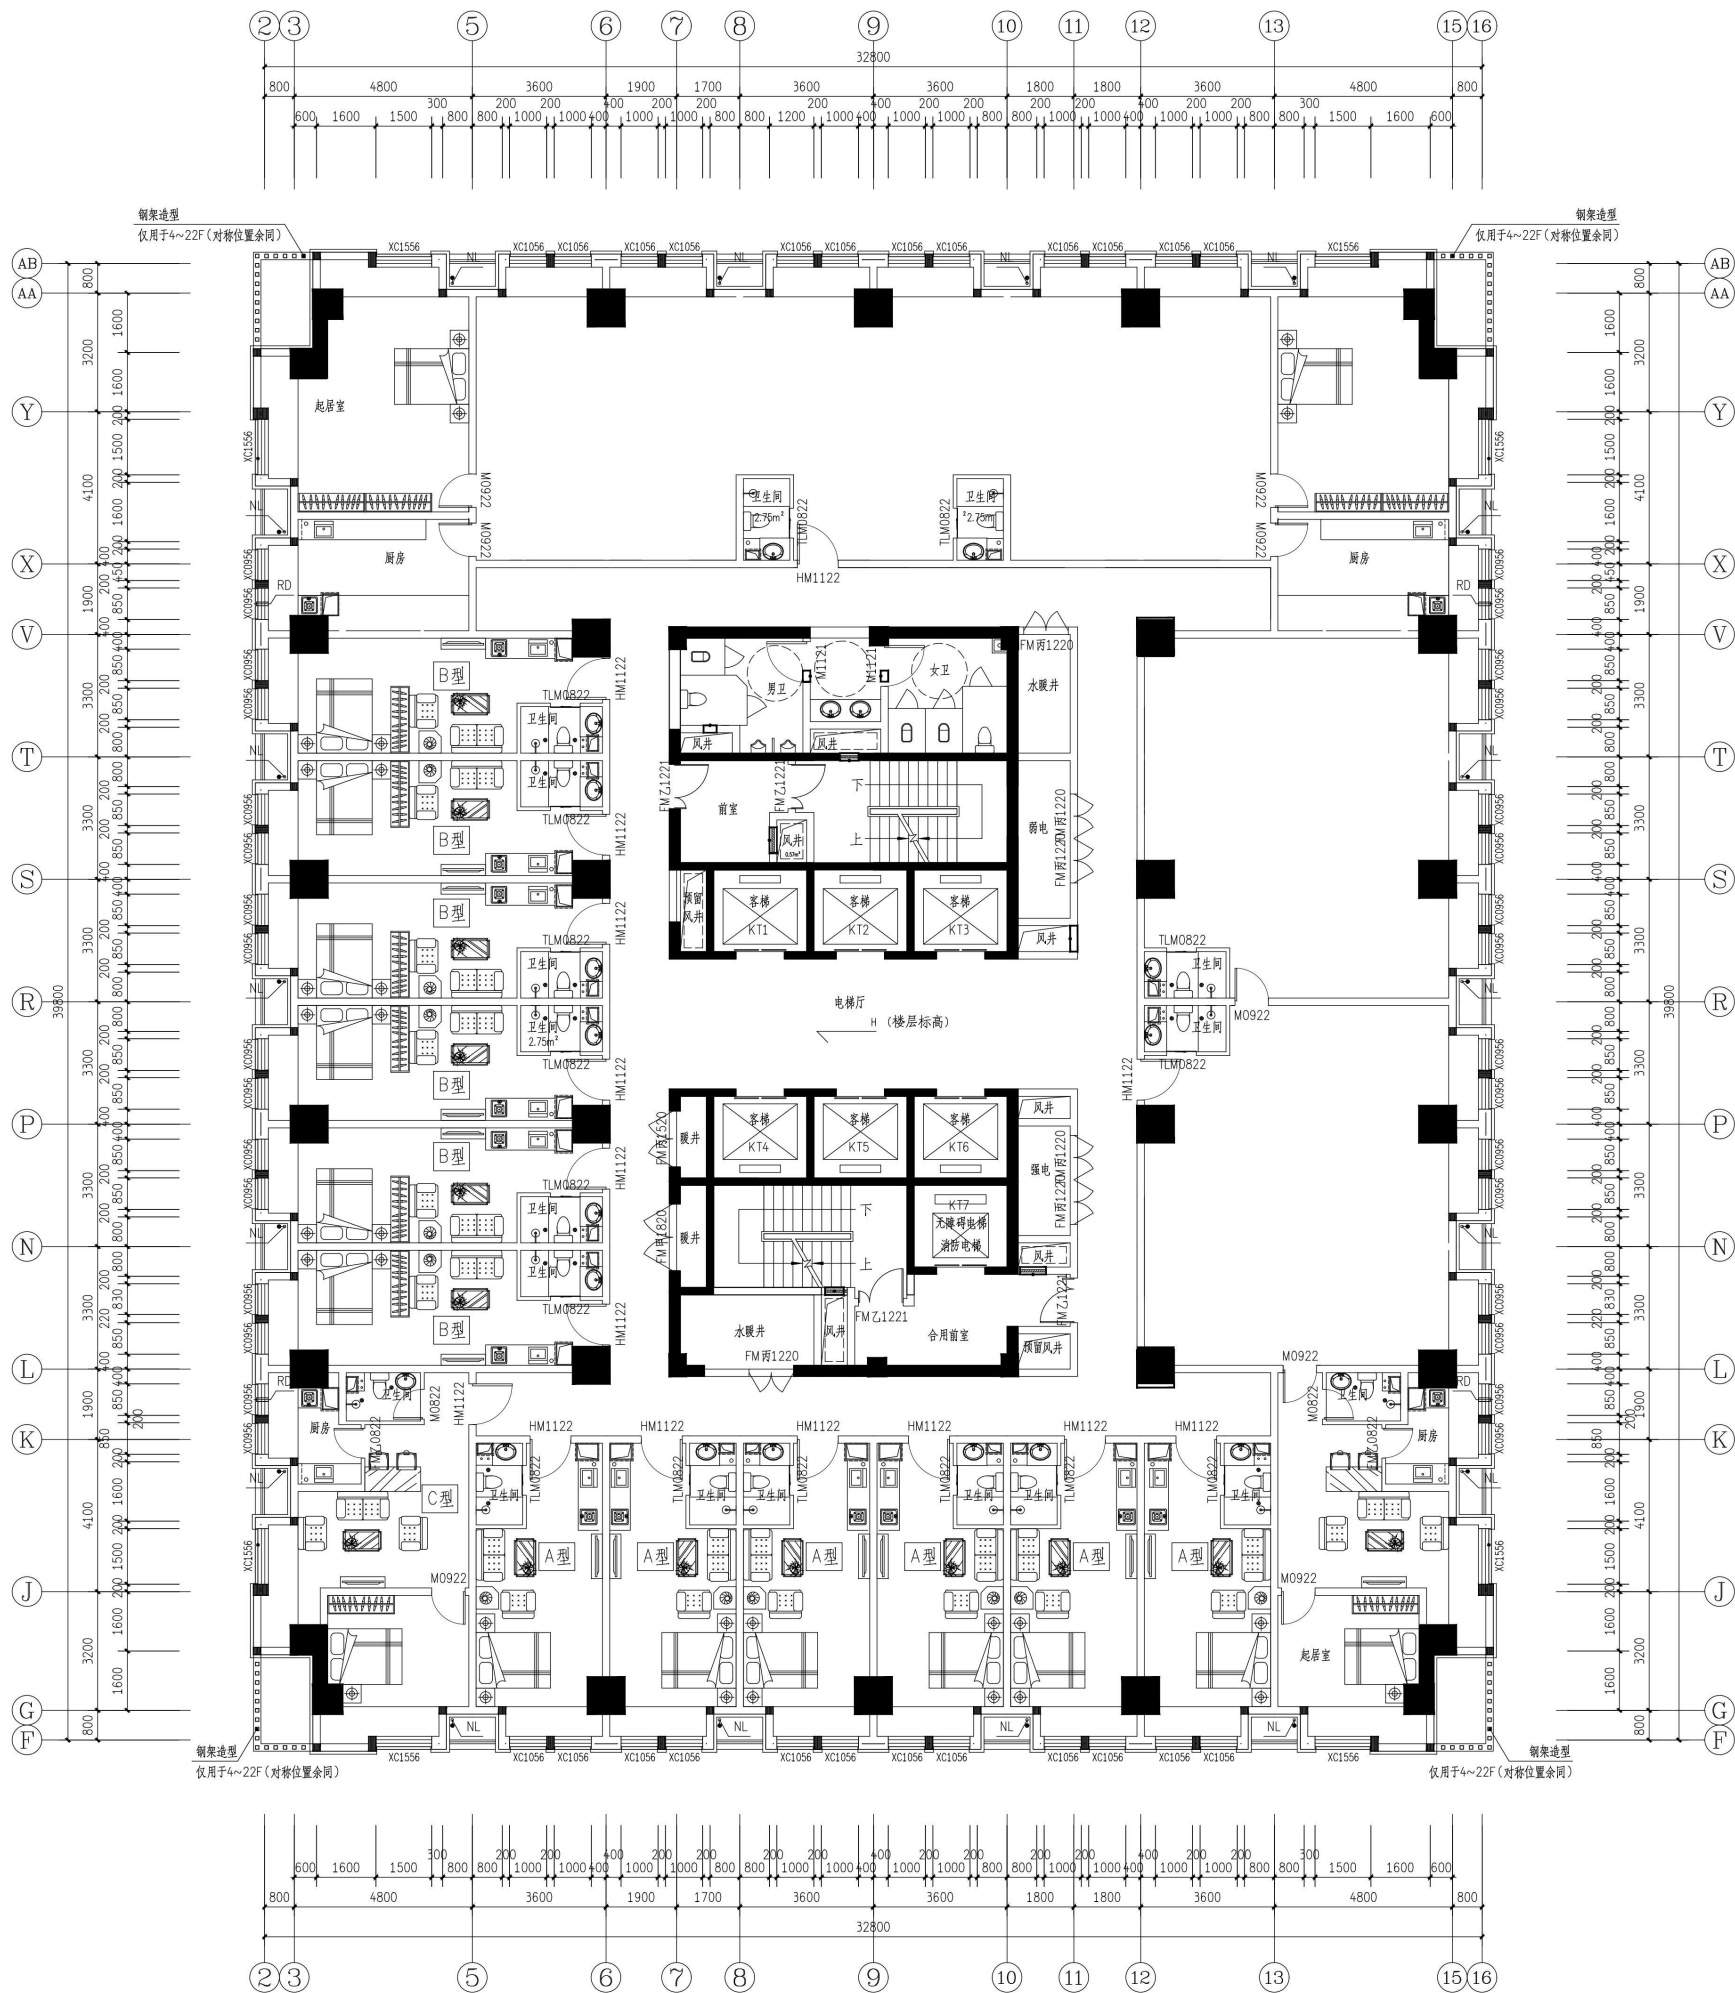

四层~十三层平面图 1:100



河南省建筑设计研究院
有限公司

HENAN ARCHITECTURE DESIGN & RESEARCH INSTITUTE CO., LTD.
工程设计证书甲级 A141002510
First-class Engineering Design Certificate No. A141002510

传真 Fax: 0371-66228251
网址 URL: Http://www.hnsjy.com
邮编 P. O. : 450014
地址 ADD: 河南省郑州市金水路103号
No. 103 Jinshui Road, Zhengzhou City, Henan Prov.

印章栏

印

审核

项目负责人

专业负责人

校对

设计

制图

建设单位

工程名称

项目名称

合同编号

项目编号

图名

图别

版次

图号

日期

四层~十三层平面图